
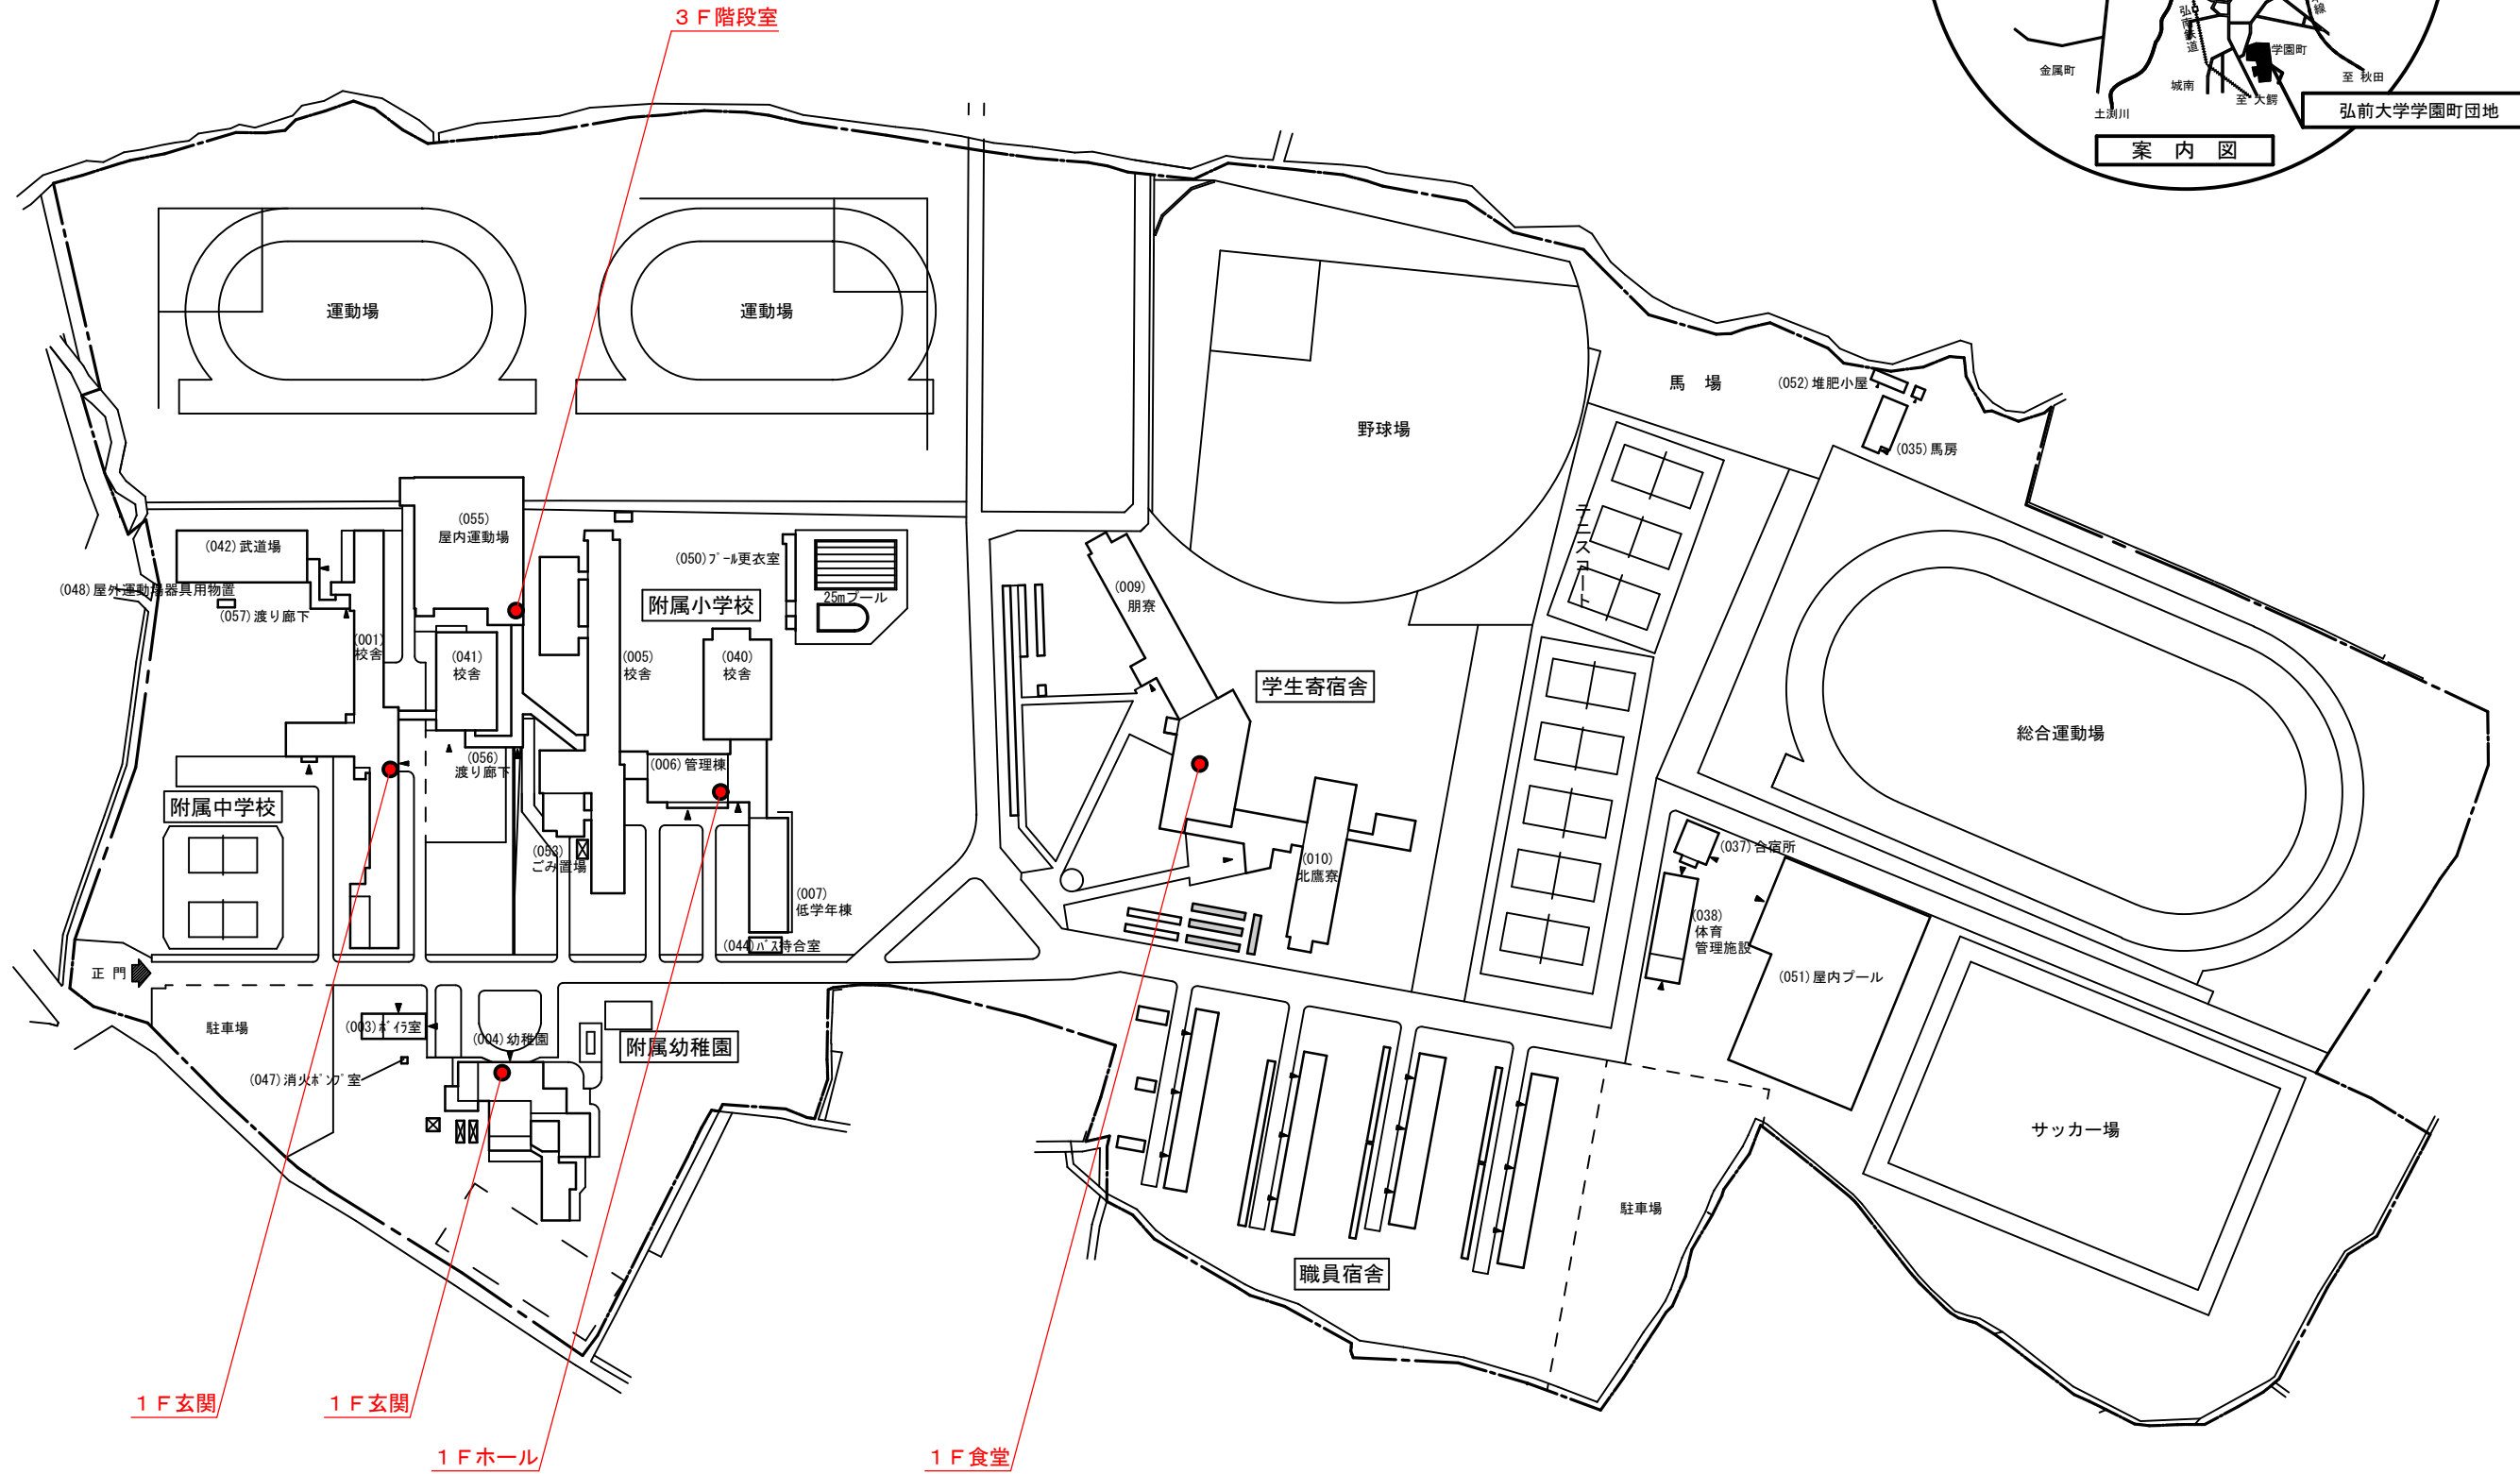
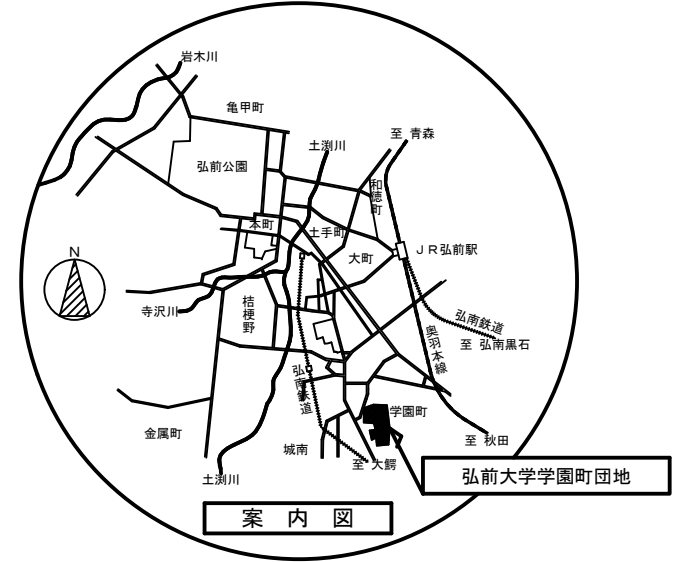


学園町団地 AEDマップ

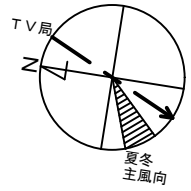


学園町団地配置図S:1/2,000

● AED (自動体外式除細動器)

学校番号	学校名	団地番号	団地名	棟番号
0124	弘前大学	003	学園町団地	005・006・007・040

棟別平面図

国立大学法人等施設実態報告(様式3)


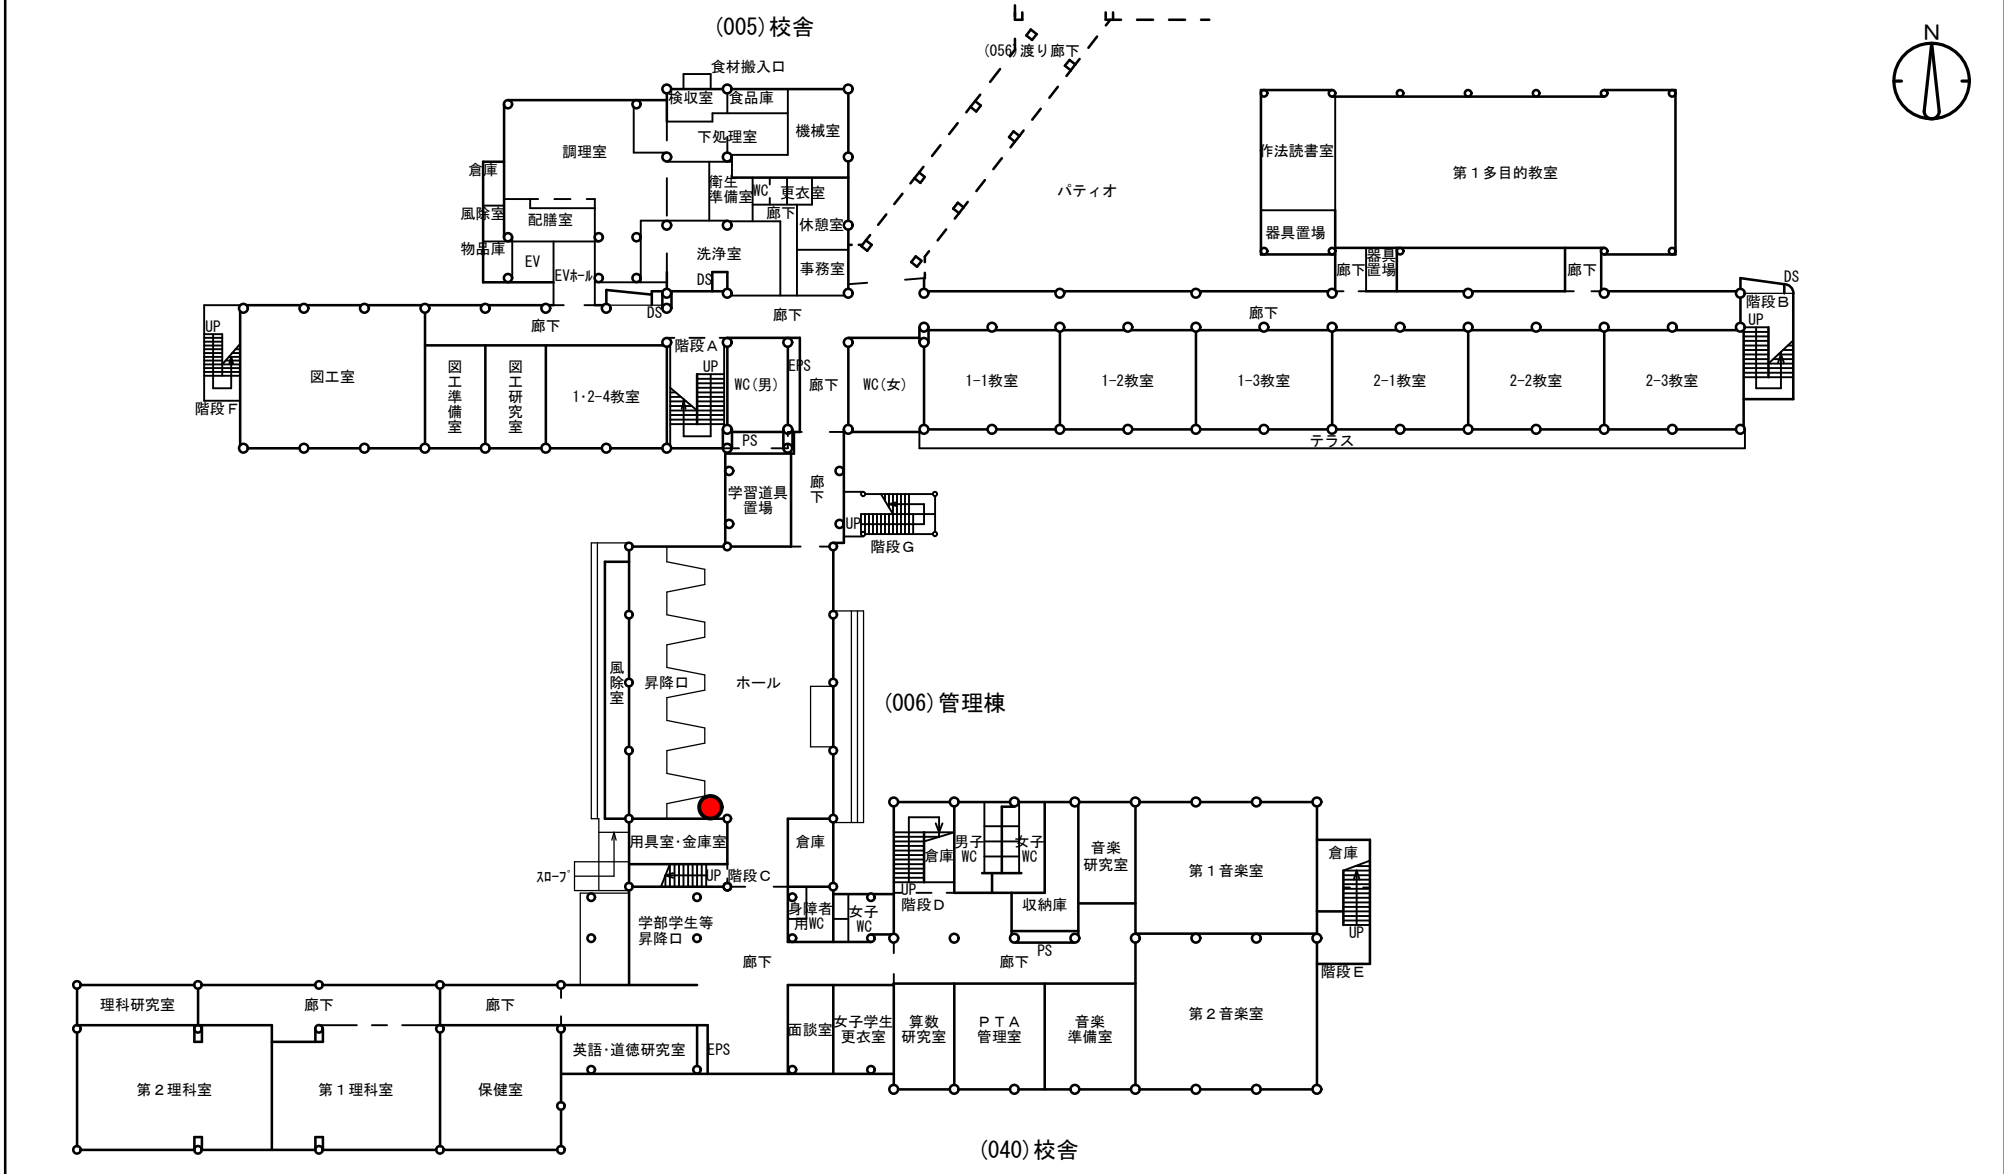


1階平面図 S=1/500

● AED (自動体外式除細動器)

棟別平面図

学校番号	学校名	団地番号	団地名	棟番号
0124	弘前大学	003	学園町団地	001

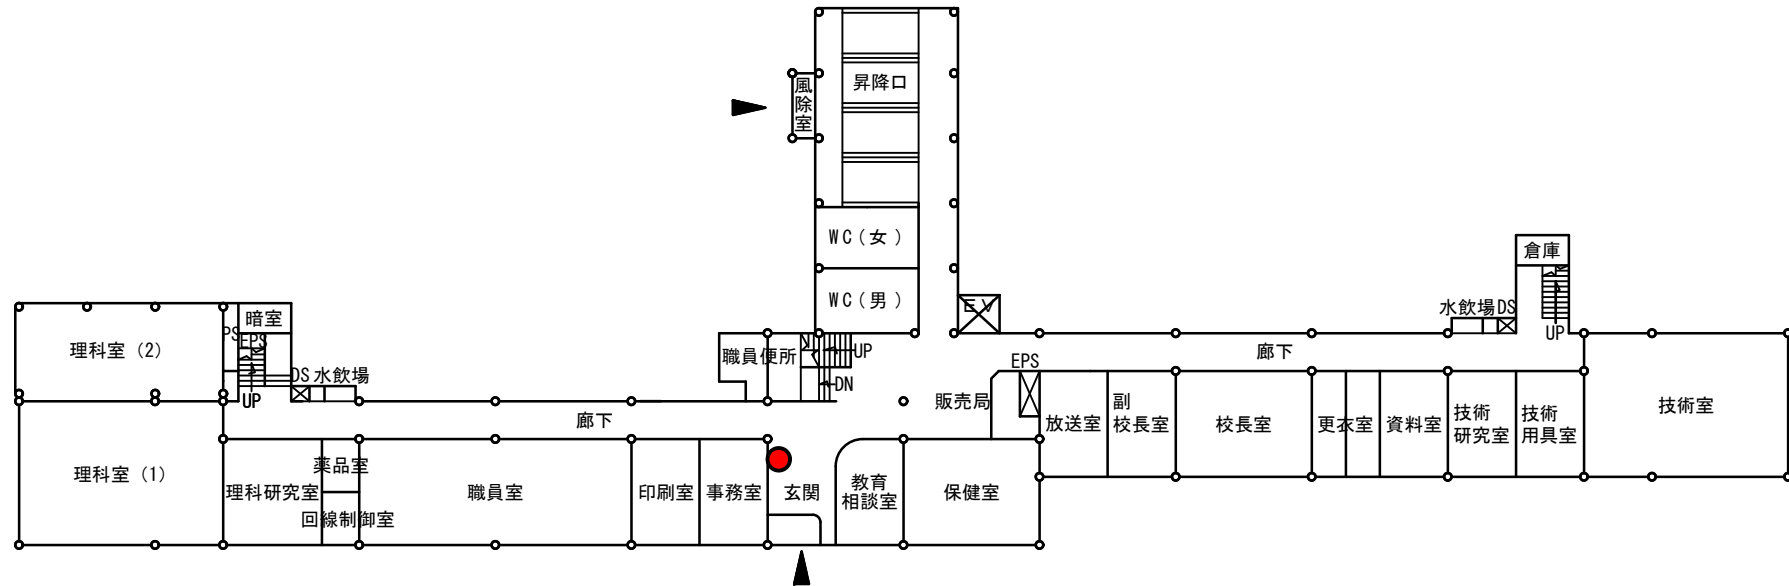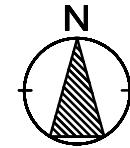


(001) 校舎 1階平面図 S:1/500

● AED（自動体外式除細動器）

学校番号	学校名	団地番号	団地名	棟番号
0124	弘前大学	003	学園町団地	055・056

棟別平面図

国立大学法人等施設実態報告（様式3）

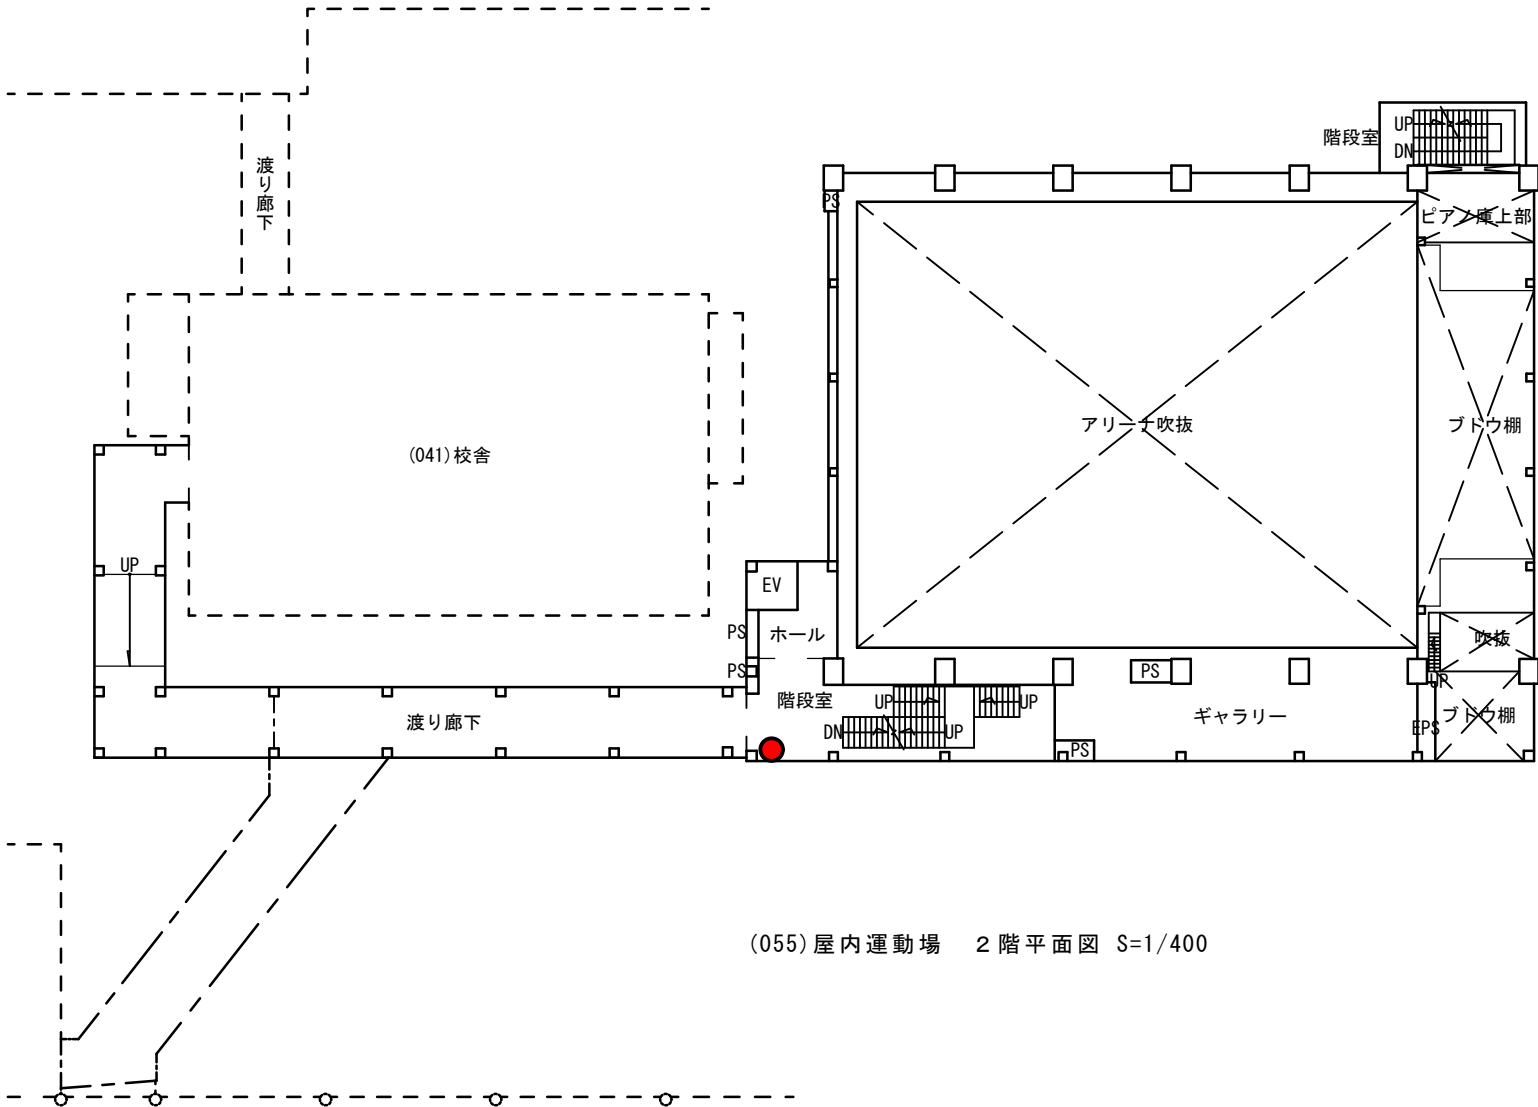

(055) 屋内運動場 2階平面図 S=1/400


(056) 渡り廊下 2階平面図 S=1/400

● AED（自動体外式除細動器）

学校番号	学校名	団地番号	団地名	棟番号
0124	弘前大学	003	学園町団地	004

棟別平面図

国立大学法人等施設実態報告（様式3）

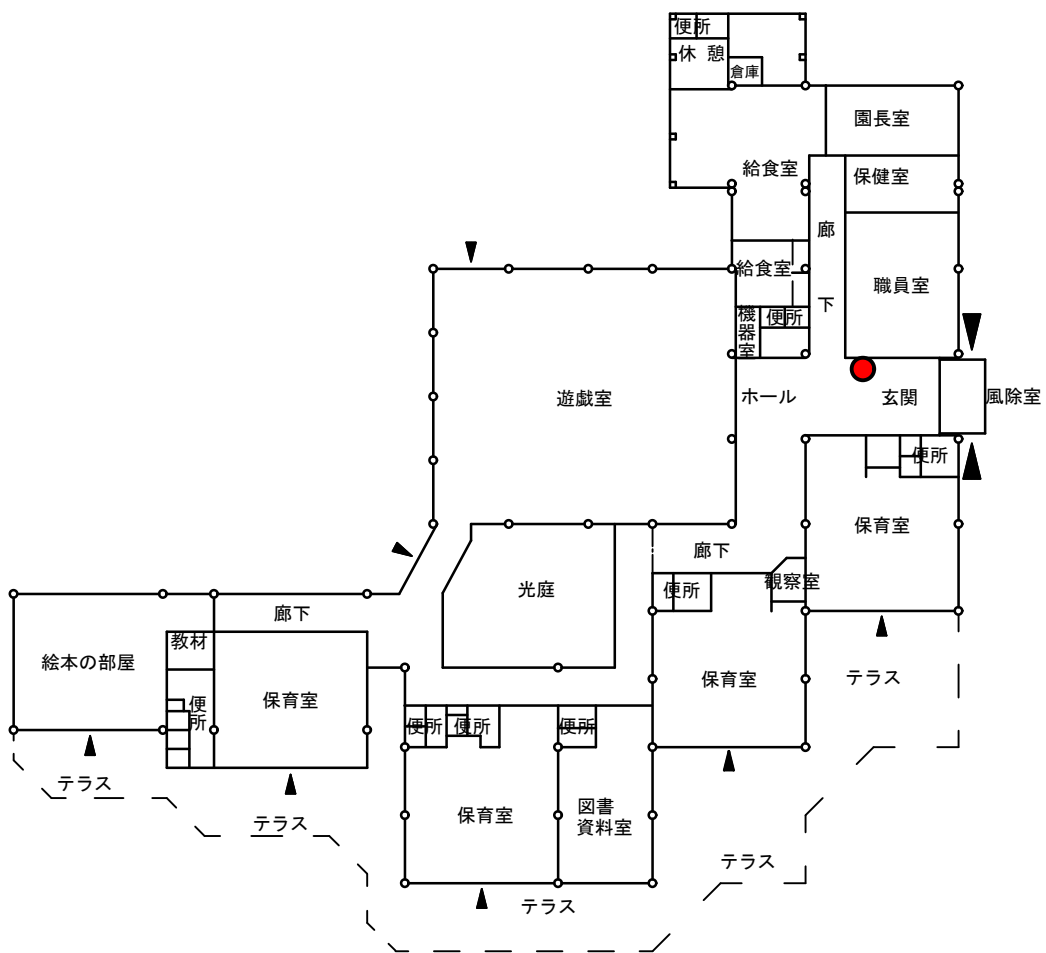



(004) 幼稚園平面図 S:1/400

● AED（自動体外式除細動器）

学校番号	学校名	団地番号	団地名	棟番号
0124	弘前大学	003	学園町団地	009

棟別平面図

国立大学法人等施設実態報告（様式3）

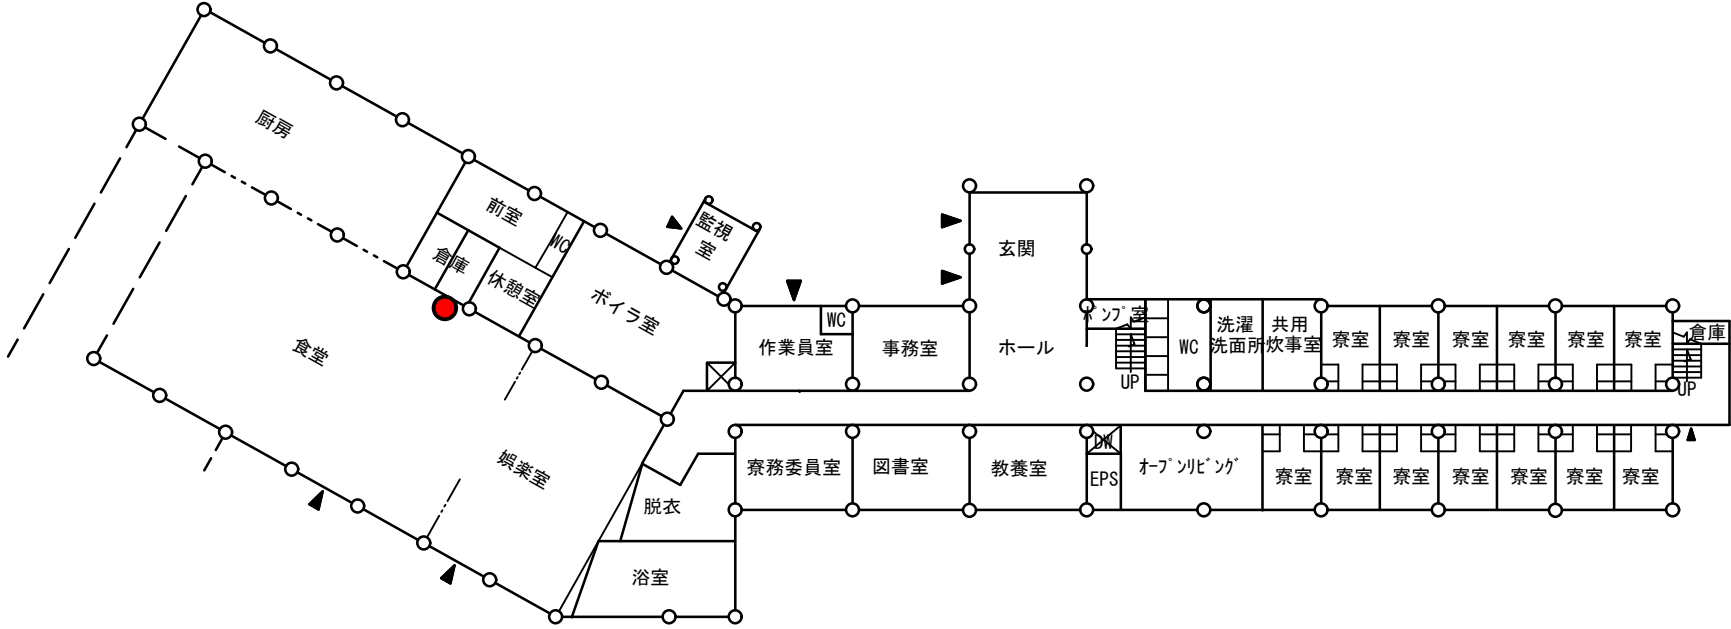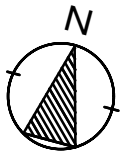



(009) 朋寮 1階平面図 S:1/400

● AED（自動体外式除細動器）

棟別平面図

学校番号	学校名	団地番号	団地名	棟番号
0124	弘前大学	024	富野町1団地	013 014

国立大学法人等施設実態報告（様式3）

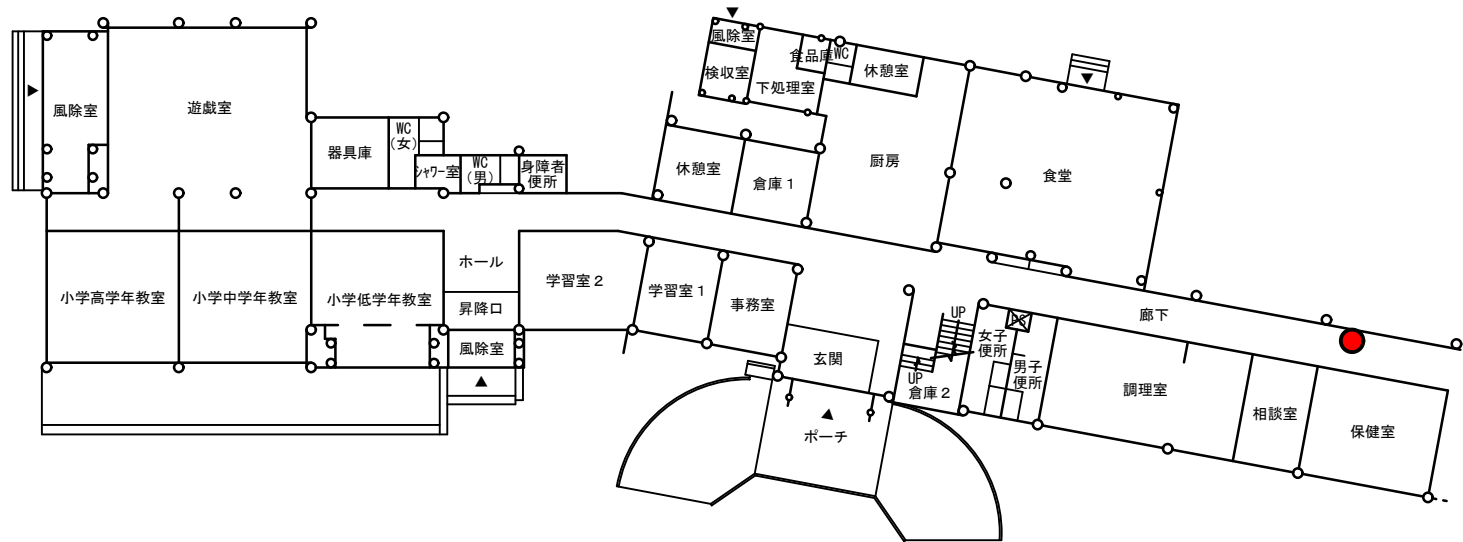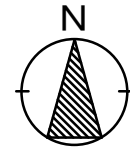



(013) (014) 校舎 1階平面図 S : 1/400

● AED（自動体外式除細動器）

学校番号	学校名	団地番号	団地名	棟番号
0124	弘前大学	004	緑ヶ丘団地	001

棟別平面図

国立大学法人等施設実態報告（様式3）

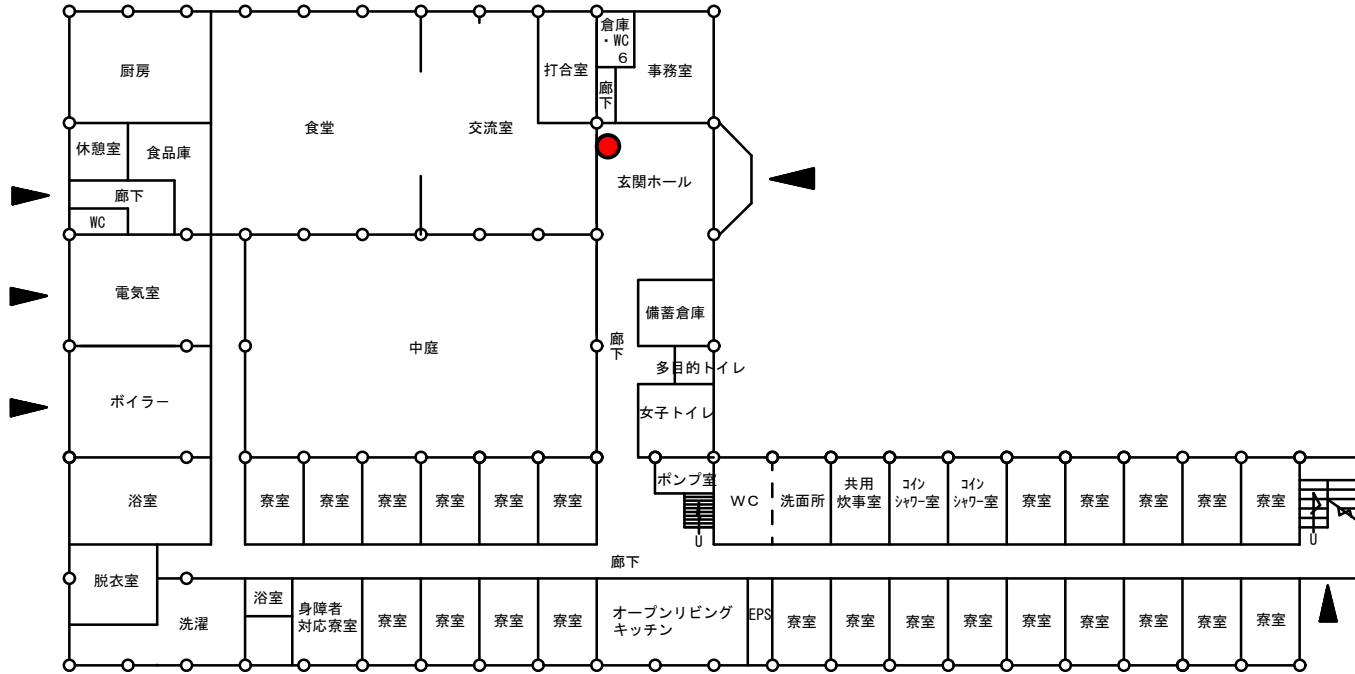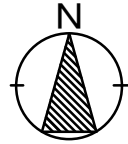



(001) 北演寮 1階平面図 S: 1/400

● AED (自動体外式除細動器)

棟別平面図

学校番号	学校名	団地番号	団地名	棟番号
0124	弘前大学	007	藤崎町団地	036

国立大学法人等施設実態報告（様式3）

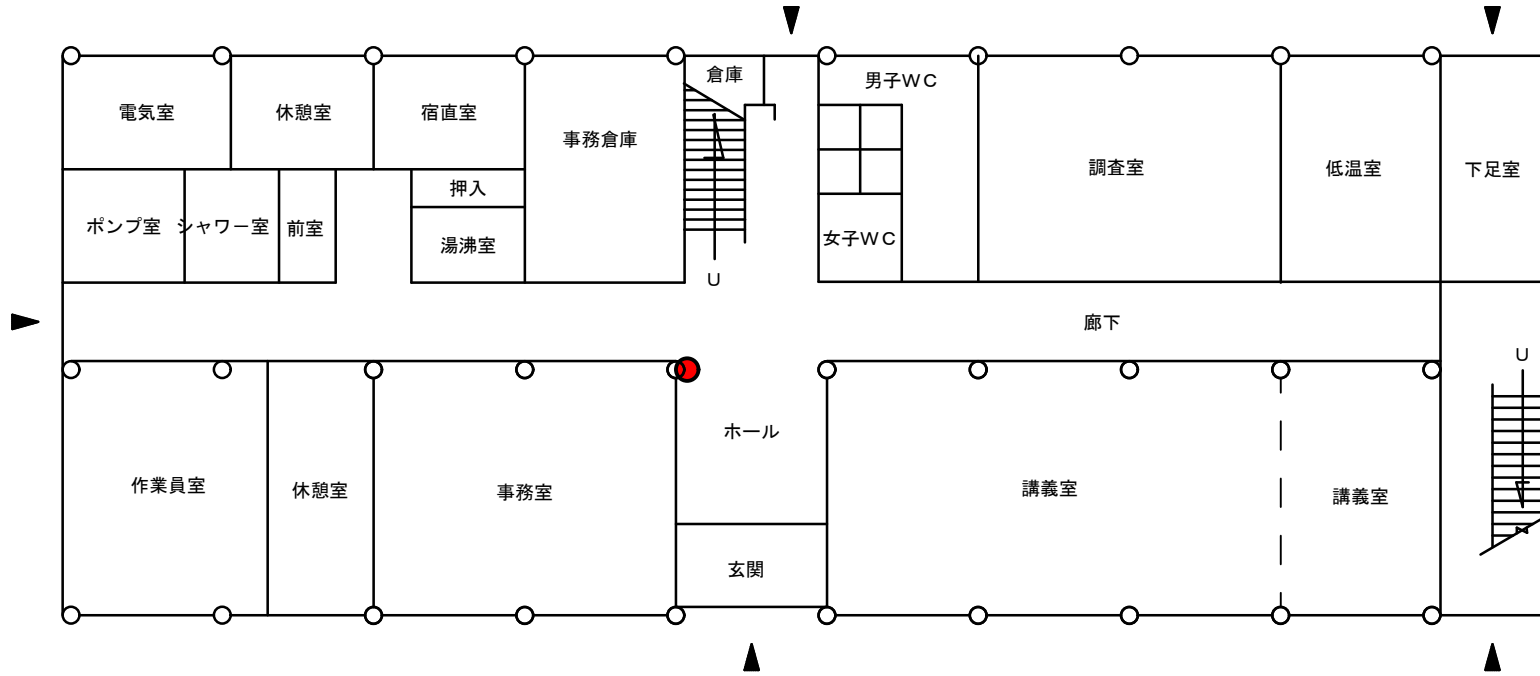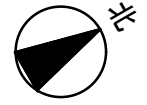

(036) 管理棟 1階平面図 S:1/200


● AED（自動体外式除細動器）

整理番号	3-0124-007-036-1
------	------------------

棟別平面図

学校番号	学校名	団地番号	団地名	棟番号
0124	弘前大学	008	金木町団地	038

国立大学法人等施設実態報告（様式3）

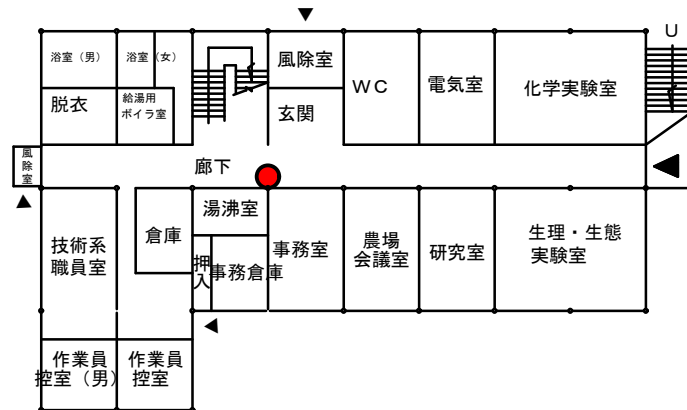



(038) 管理棟 1階平面図 S:1/400

● AED（自動体外式除細動器）

棟別平面図

学校番号	学校名	団地番号	団地名	棟番号
0124	弘前大学	033	青森市松原団地	001

国立大学法人等施設実態報告（様式3）

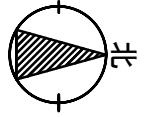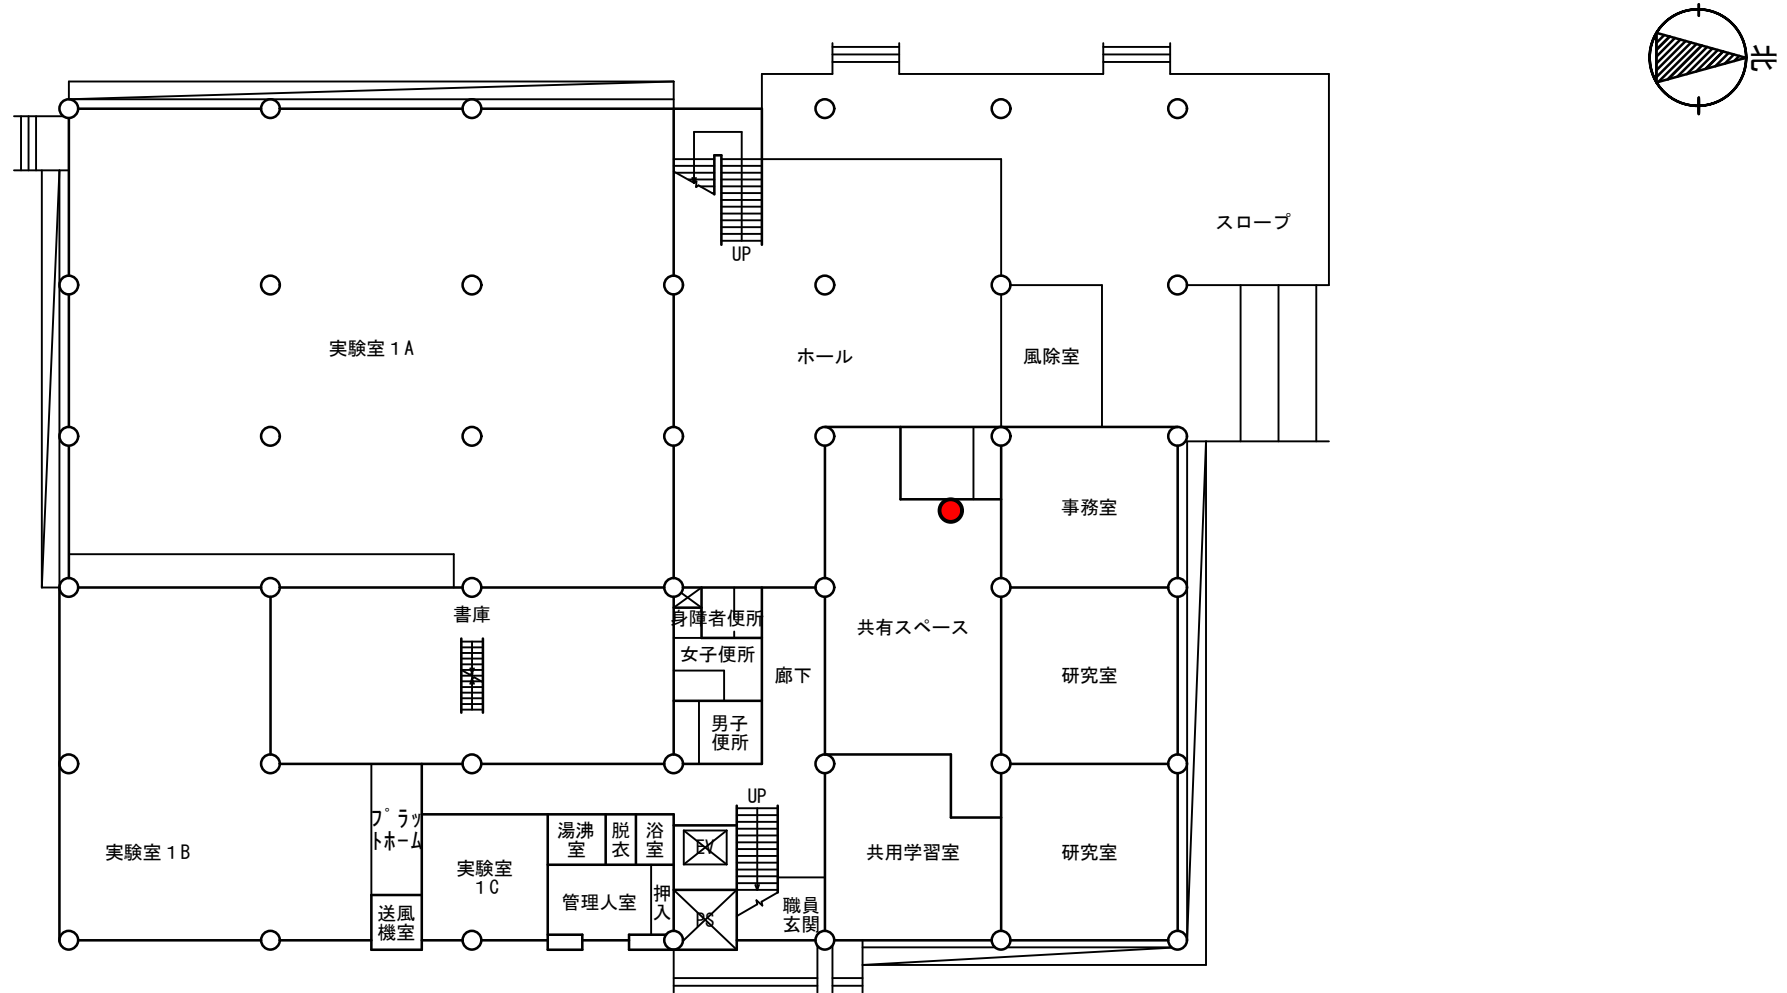



(001) 北日本新エネルギー研究所 1階平面図 S=1/300

● AED（自動体外式除細動器）

棟別平面図

学校番号	学校名	団地番号	団地名	棟番号
0124	弘前大学	034	川原平団地	001・002

国立大学法人等施設実態報告（様式3）

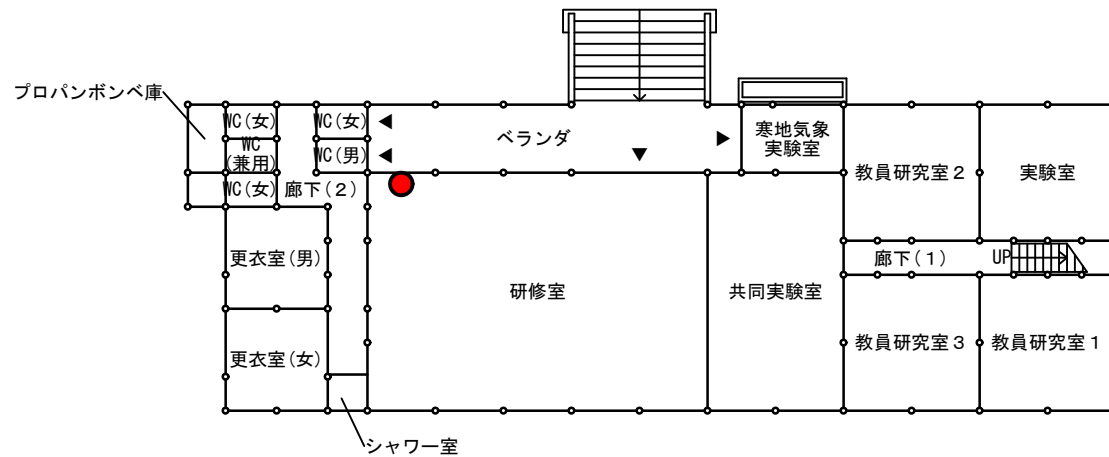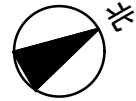

(001) 白神自然環境研究所 1階平面図 S:1/200

● AED（自動体外式除細動器）