


2階	形成外科
	皮膚科
	光学医療診療部
	内科
	輸血部

1階	事務
	薬剤部
	喫茶
	整形外科
	総合診療部
	救急部

B1階	医療情報部
	治験管理センター
	薬剤部
	ベッドセンター
	放射線科
	中央カルテ庫

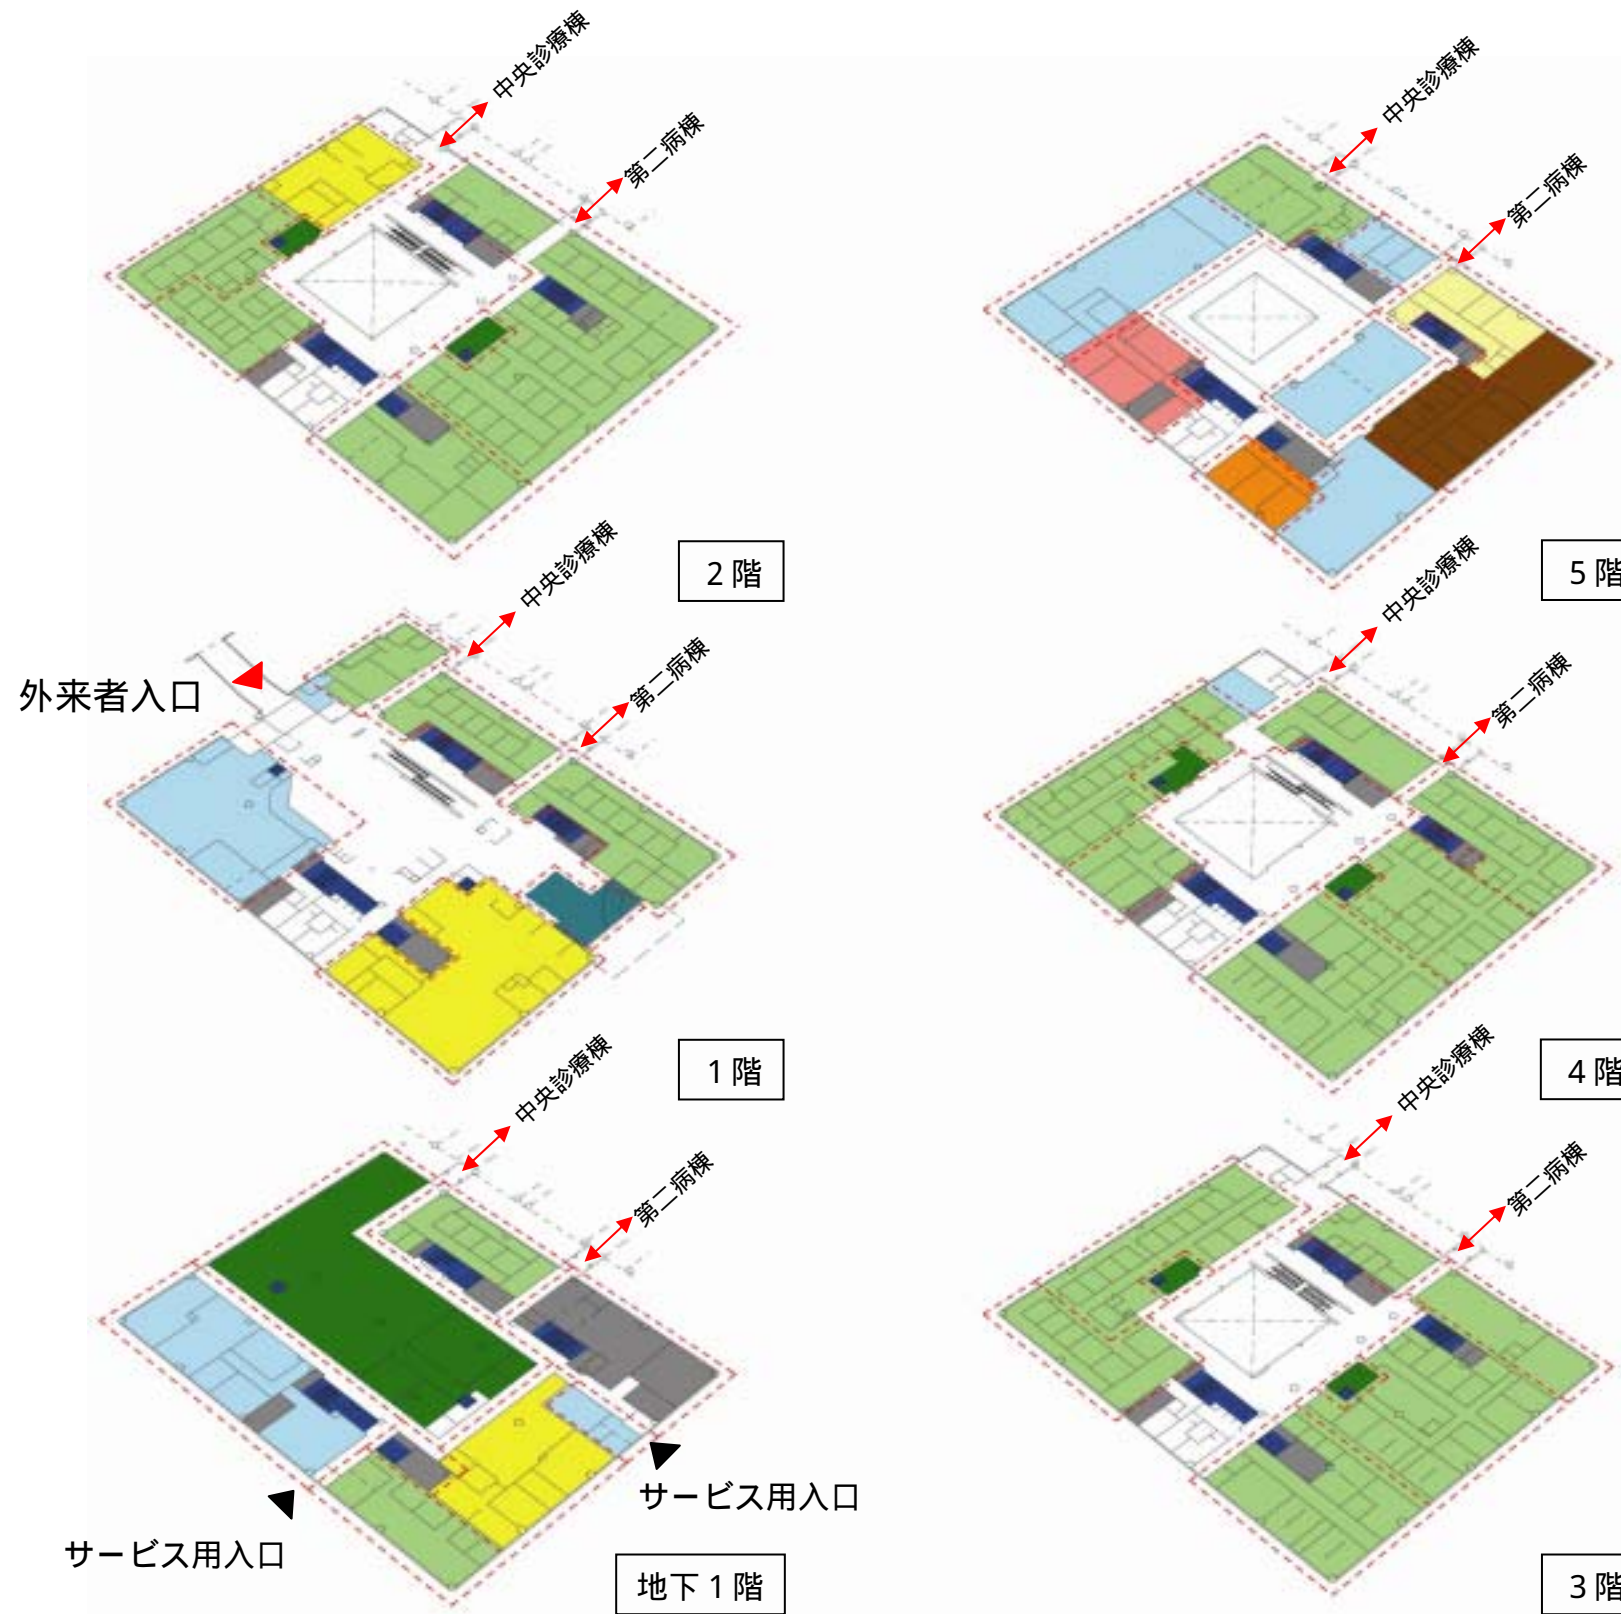

5階	事務
	看護部
	感染制御センター
	医療安全推進室
	事務
	卒後臨床研修センター
	院内学級
デイ サージャリー	

4階	神経科精神科
	脳神経外科
	耳鼻咽喉科
	眼科
	歯科口腔外科
	麻酔科

3階	外科
	泌尿器科
	産科婦人科
	小児科, 小児外科
	MEセンター
	化学療法室

凡例

 診療ゾーン	 薬剤部・輸血部	 院内学級	 卒後臨床研修センター	 PS・EPS・その他
 事務ゾーン	 看護部	 ブロック受付	 感染制御センター 医療安全推進室	 ELV・DW・階段

中央診療棟 (平成11年完成)		外来診療棟 (平成19年完成)		第二病棟 (平成4年完成)		第一病棟 (平成元年完成)	
			空調機械室 - 1 空調機械室 - 2 ヘリポート (将来予定)				
5 F	手術部	5 F	看護部, 院内学級 卒後臨床研修センター 感染制御センター, 医療安全推進室 事務部, デイ サージャリー	5 F	泌尿器科 歯科口腔外科	5 F	呼吸器外科, 心臓血管外科 放射線科 歯科口腔外科
4 F	人工腎臓センター, 救急部 集中治療部, 強力化学療法室 高圧酸素治療室	4 F	神経科精神科, 眼科 耳鼻咽喉科, 麻酔科 脳神経外科 歯科口腔外科	4 F	耳鼻咽喉科 麻酔科	4 F	消化器外科, 乳腺外科, 甲状腺外科 小児外科
3 F	材料部, 周産母子センター	3 F	小児科, 外科 泌尿器科, 産科婦人科 小児外科, 化学療法室 MEセンター	3 F	産科婦人科 消化器外科, 乳腺外科, 甲状腺外科	3 F	小児科
2 F	検査部, 病理部	2 F	内科, 皮膚科, 形成外科 輸血部, 光学医療診療部	2 F	整形外科	2 F	放射線科 脳神経外科 小児外科
1 F	放射線部 (放射線検査室)	1 F	中央待合ホール 整形外科, 救急部 総合診療部 薬剤部, 事務部	1 F	リハビリテーション部 栄養指導室 患者図書室 サービスコーナー	1 F	栄養管理部 厨房
B 1 F	放射線部 (核医学検査室, MRI検査室) R I 病棟, 事務当直室	B 1 F	放射線科, 医療情報部 薬剤部, 治験管理センター 中央カルテ庫 ベッドセンター	B 1 F	病理部 医療情報部 看護部研修室	B 1 F	機械室 電気室
B 2 F	放射線部 (放射線治療室) 機械室	B 2 F	設備トレンチ	B 2 F	設備トレンチ	B 2 F	設備トレンチ

国立大学法人
弘前大学医学部附属病院外来診療棟



工事概要	
工 期	平成17年1月～平成19年9月
構 造	鉄骨鉄筋コンクリート造 (CFT柱)
・規 模	地下2階、地上5階
延べ面積	17,083㎡
外部仕上げ概要	
屋 根	アスファルト防水 (断熱)
外 壁	PC板打ち込みタイル, 防水型複層塗材

弘前大学施設環境部