



学園町団地排水採水場所配置図S:1/2,000

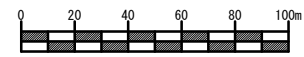


弘前大学施設環境部	
図面名称	弘前大学 学園町団地 市水引込配管 経路図
作製年月	平成25年 6月
図面番号	


P 2 3

国立弘前病院

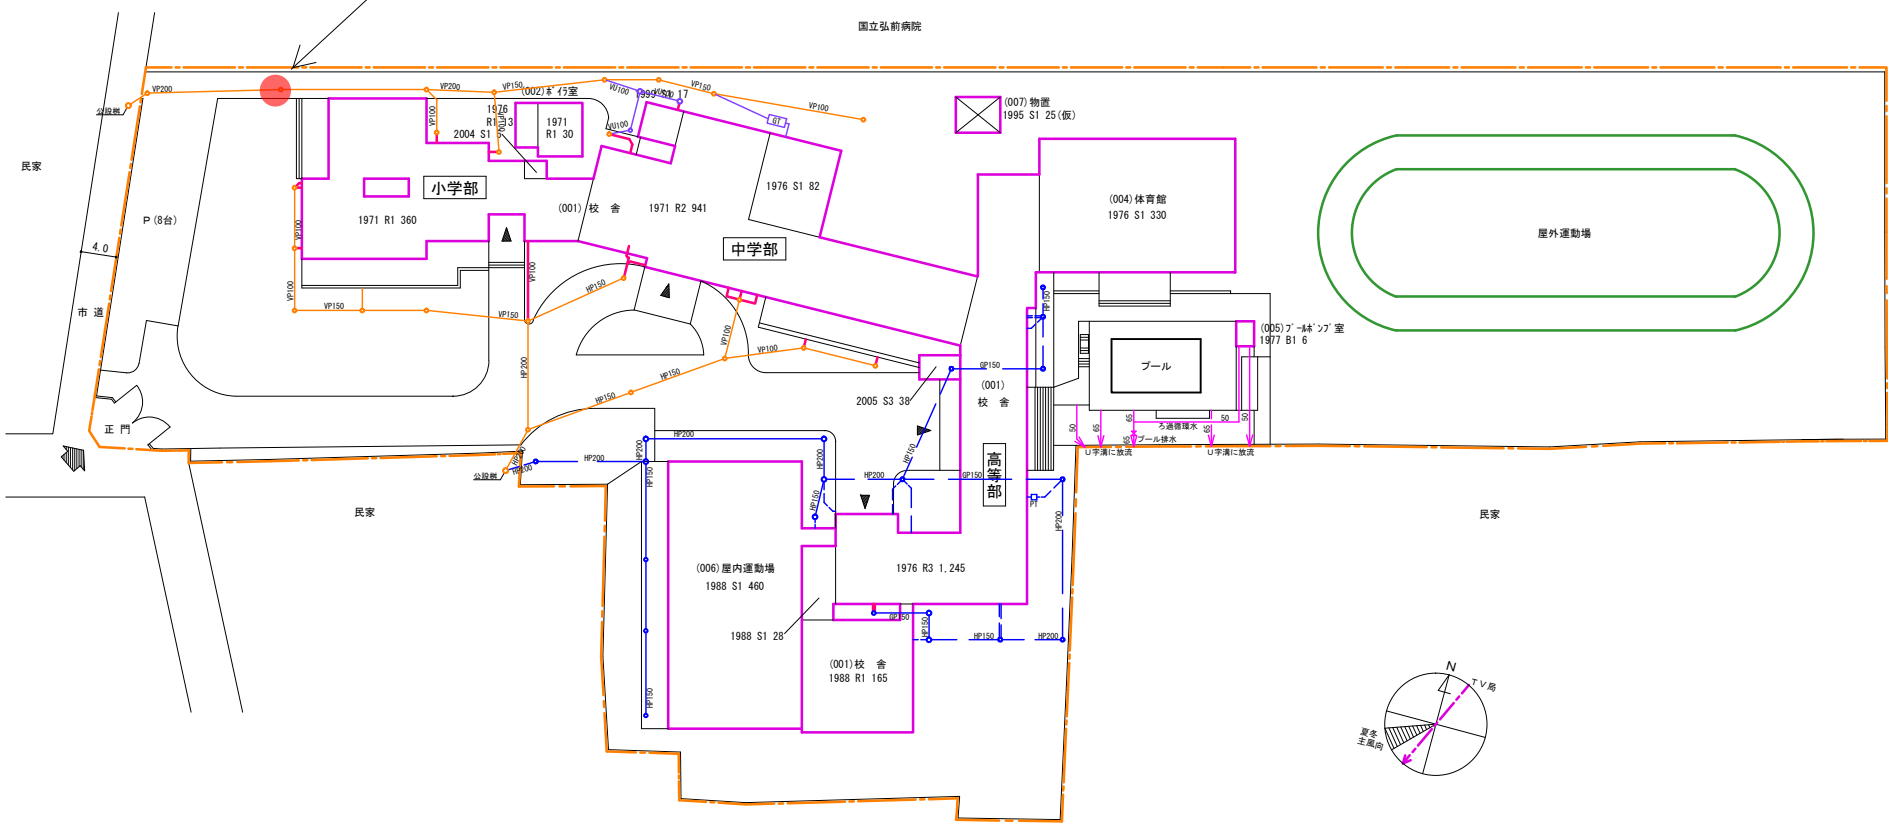

富野町1団地排水採水場所配置図 S:1/600

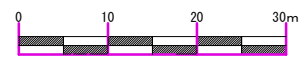

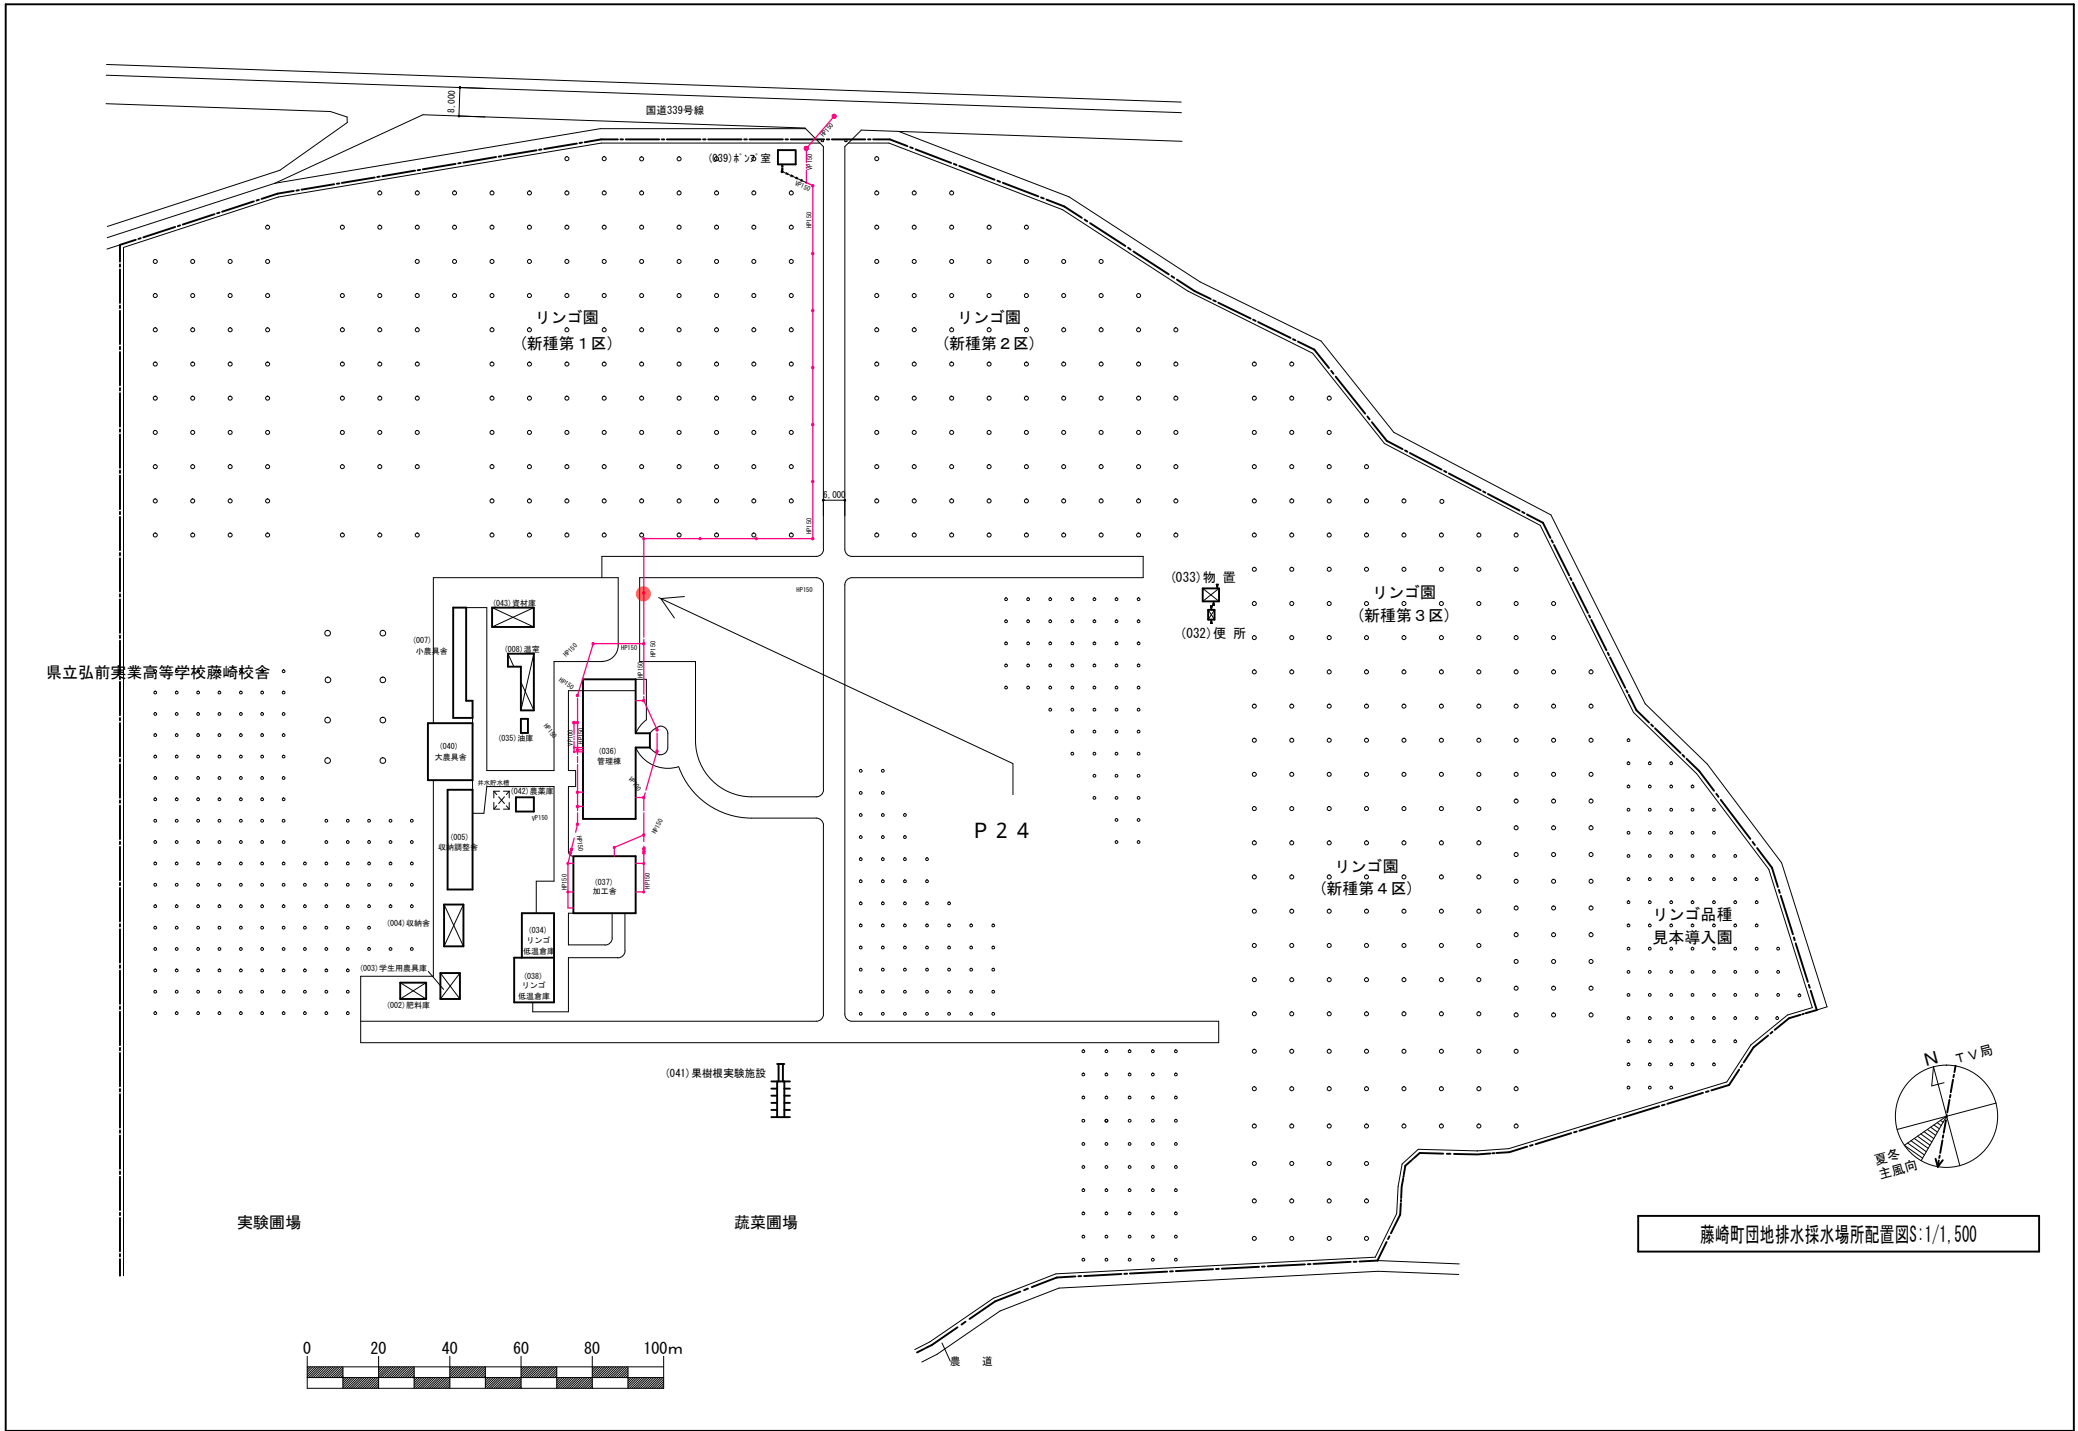

県立弘前実業高等学校藤崎校舎

リンゴ園  
(新種第1区)

リンゴ園  
(新種第2区)

リンゴ園  
(新種第3区)

リンゴ園  
(新種第4区)

リンゴ品種  
見本導入園


P 2 4

(033) 物置  
(032) 便所


(041) 果樹根実験施設

実験圃場

蔬菜圃場

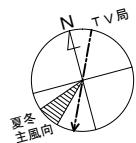

藤崎町団地排水採水場所配置図S:1/1,500

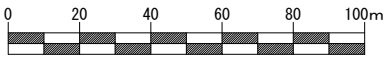

農道

国道339号線

0.000













